




Legende

- RUP begrenzing
- Kadastrale percelen en gebouwen
- Art. 1 Gemengd regionaal bedrijventerrein
- Art. 2 Bufferzone
- Art. 3 Natuurgebied
- Art. 4 Zone voor waterberging

Bron:

- GRB, AGIV, 2015
- Topografische kaart 1/50.000, raster, NGI, © Nationaal Geografisch Instituut

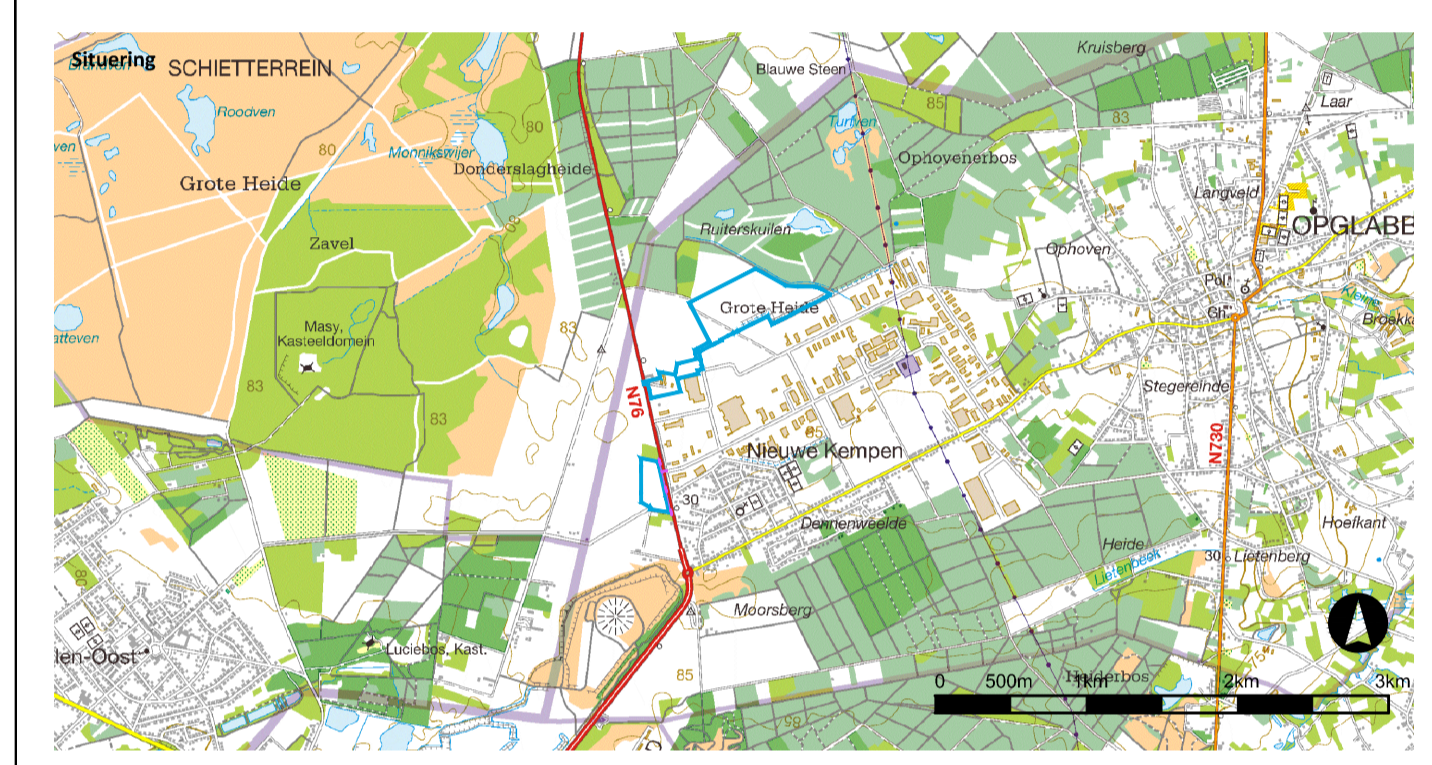

PRUP 'Uitbreiding regionaal bedrijventerrein Opglabbeek t.h.v. Scania Parts Logistics en Weltjens transport nv'
Deelplan 1: 'Uitbreiding bedrijven Scania Parts Logistics en Weltjens Transport Nv'
Gemeente Oudsbbergen
 Provincie Limburg
 Grafisch plan
 PRUP definitieve vaststelling

Opdrachtgever
 Provincie Limburg
 Universiteitslaan 1
 3500 Hasselt
 Tel: +32 (0)11 23 71 11
 info@limburg.be

Opdrachthouder
 Antea group
 Roderiveldlaan 1
 2000 Antwerpen
 Tel: +32 (0)3 221 55 00
 info.be@anteaingroup.be

Datum	Wijziging	Revisie	Kenmerk:
April 2019	Opmaak GP	00	4235315016
Juli 2019	Aanpassing GP	01	Projecttechnicus: PCA
Oktober 2019	Aanpassing GP	02	Datum: April 2020
			Planmnr.: 02/03
			Formaat: A1
			Schaal: 1:2.500

Gezien en voorlopig vastgesteld door de provincieraad van Limburg in zitting van 16 oktober 2019

De Provinciegriffier w.d.,
Monique Achten

De deputatie van de provincieraad van Limburg bevestigt dat onderhavig document ter inzage van het publiek op het gemeentehuis van Oudsbbergen werd neergelegd van 8 november 2019 tot en met 6 januari 2020

De Provinciegriffier,
Wim Schoepen

Gezien en definitief vastgesteld door de provincieraad van Limburg in zitting van 27 mei 2020

De Provinciegriffier,
Wim Schoepen

De Voorzitter,
Huub Broers

De Voorzitter,
Huub Broers

Ruimtelijk Planner,
opgenomen in het register conform het besluit van de Vlaamse Regering van 5 mei 2000 en latere wijzigingen,
Elaine Mulken