

Legende:

basisplan:

- grens RUP
- GRB - administratief perceel (03/09/2019)
- GRB - hoofdgebouw
- GRB - bijgebouw
- GRB - gebouw afgezoomd met virtuele gevels
- GRB - gebouwaanhoorigheid
- GRB - kunstwerk
- GRB - wegopdeling
- GRB - watergang
- GRB - gracht


grafische aanduidingen:

- grens bestemmingszones
- maten
- handelspand

bestemmingen:

grondvlakken

- art. 1.1 zone voor specifiek regionaal bedrijventerrein voor kleinhandel - deelzone A
- art. 1.2 zone voor specifiek regionaal bedrijventerrein voor kleinhandel - deelzones B & C
- art. 2 zone voor wegenis
- art. 3 zone voor stedelijke voorzieningen

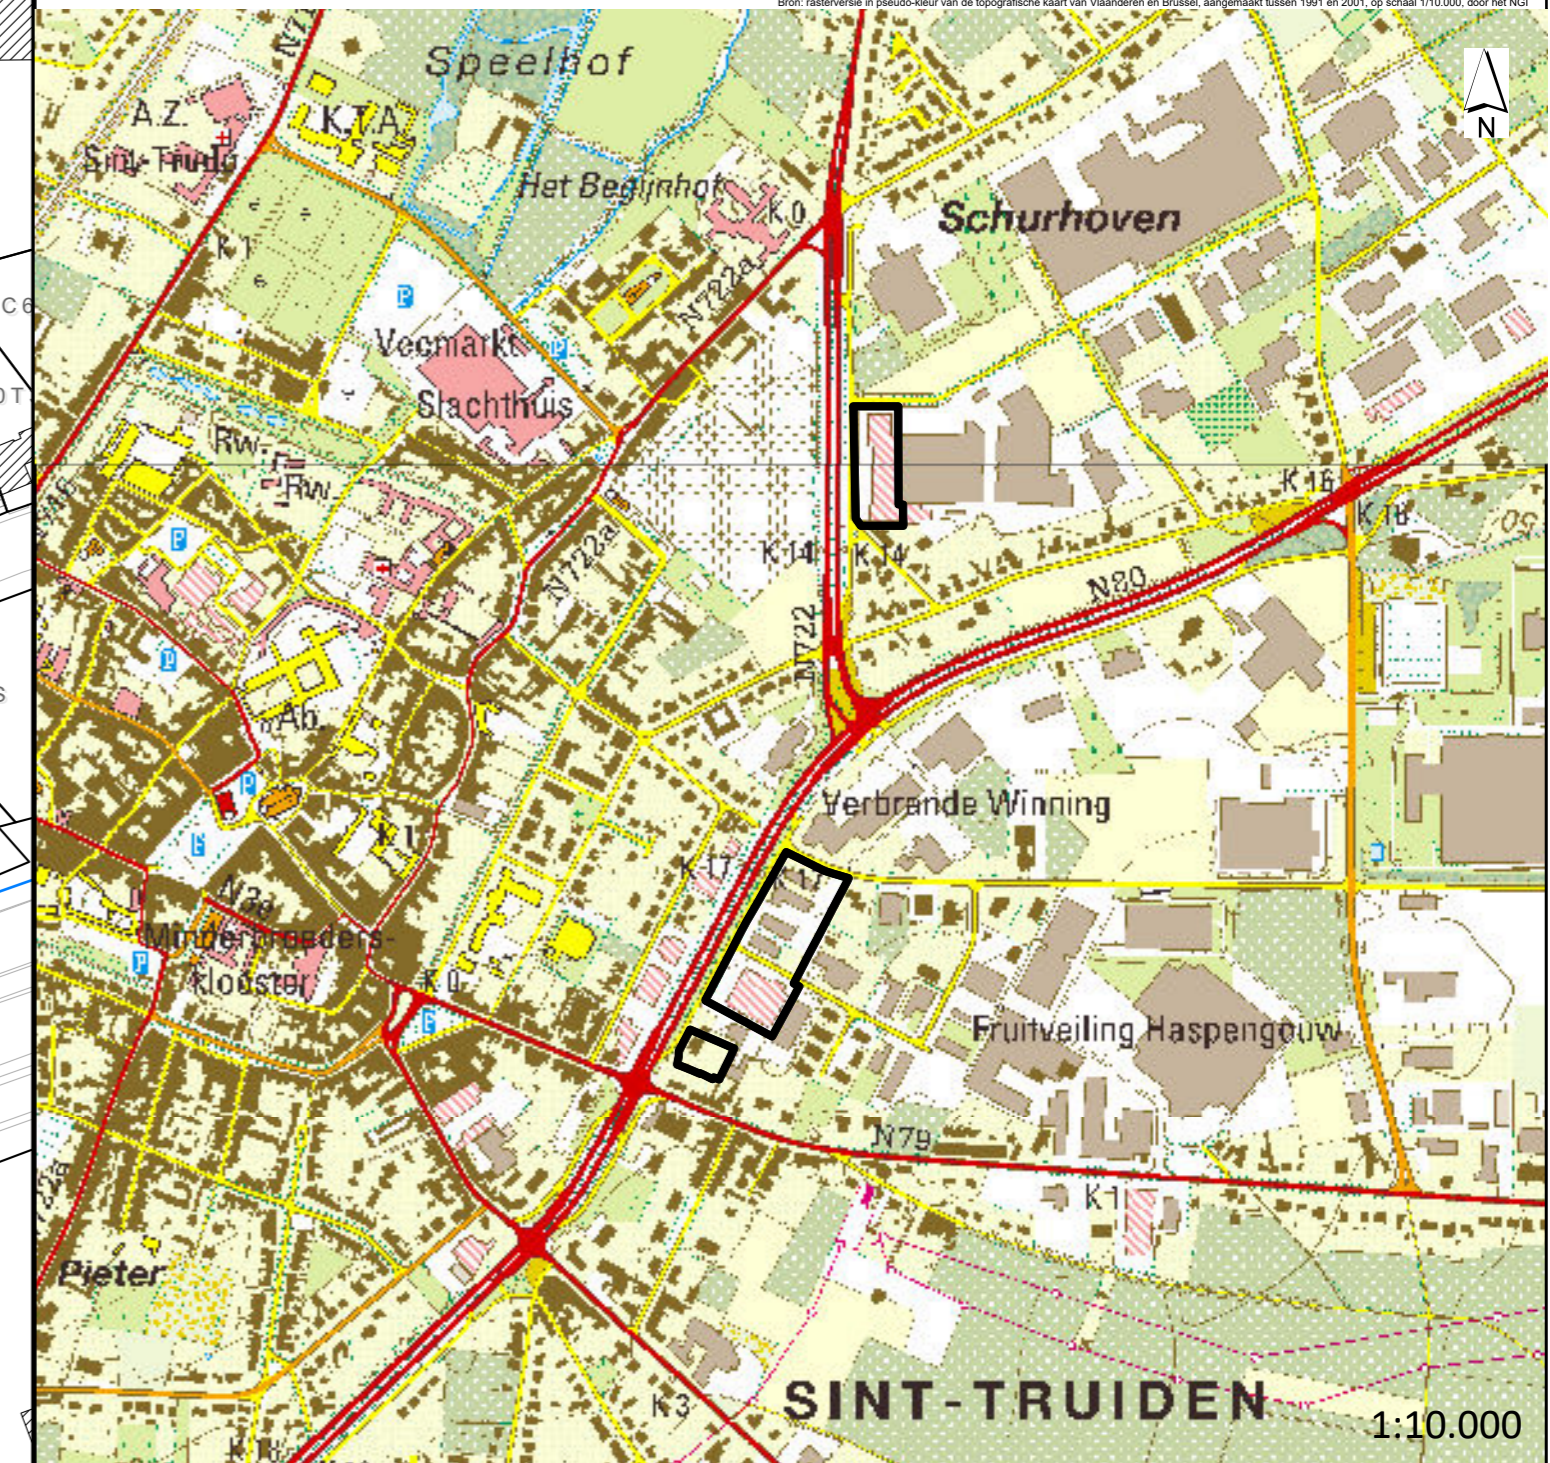

Gezien en voorlopig vastgesteld door de provincieraad van Limburg in zitting van 20 januari 2021

de Provinciegriffier,
Wim Schoepen

de Voorzitter,
Jessie De Weyer

Gezien en definitief vastgesteld door de provincieraad van Limburg in zitting van 15 september 2021

de Provinciegriffier,
Wim Schoepen

de Voorzitter,
Jessie De Weyer

De deputatie van de provincieraad van Limburg bevestigt dat onderhavig document ter inzage van het publiek op het stadhuis van Sint-Truiden werd neergelegd van 9 februari 2021 tot 9 april 2021

de Provinciegriffier,
Wim Schoepen

Gedeputeerde,
Inge Moors

Ruimtelijk Planner,
opgenomen in het register conform het besluit van de Vlaamse Regering van 5 mei 2000 en latere wijzigingen,
Peter van der Poort



Provincie Limburg

PRUP Ringlaan Sint-Truiden
Grafisch plan

DOSSIERNR:	1772 0009	PLANNR:	1/2	SCHAAL:	1:1.200
PLANGEBIED:	3,38 ha	DATUM:	9/08/2021		
WIJZIGINGEN					
NR	DATUM	AARD			
1	04/09/2019	Voorontwerp			
2	10/03/2020	Voorontwerp			
3	16/12/2020	Ontwerp			
4	05/07/2021	Ontwerp			
5					
Sweco Belgium nv Herkenrodevingel 88, bus 3.01 3500 Hasselt T: +32 (0)11 26 08 70 www.swecobelgium.be		Verantwoordelijk ruimtelijk planner Peter van der Poort		Projecttekenaar Els Creemers	

